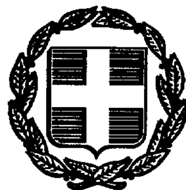




ΕΦΗΜΕΡΙΣ ΤΗΣ ΚΥΒΕΡΝΗΣΕΩΣ

ΤΗΣ ΕΛΛΗΝΙΚΗΣ ΔΗΜΟΚΡΑΤΙΑΣ

ΤΕΥΧΟΣ ΔΕΥΤΕΡΟ **Αρ. Φύλλου 1093**

10 Δεκεμβρίου 1997

ΠΕΡΙΕΧΟΜΕΝΑ

ΥΠΟΥΡΓΙΚΕΣ ΑΠΟΦΑΣΕΙΣ ΚΑΙ ΕΓΚΡΙΣΕΙΣ

ΥΠΟΥΡΓΙΚΕΣ ΑΠΟΦΑΣΕΙΣ & ΕΓΚΡΙΣΕΙΣ

Αριθ. ΥΠΠΟ/ΑΡΧ/Α1/Φ43/49498/3065 (1)

Κήρυξη ως αρχαιολογικού Χώρου της θέσης «Ράχη» Προσκυνά, Ν. Φθιώτιδος.

Ο ΥΠΟΥΡΓΟΣ ΠΟΛΙΤΙΣΜΟΥ

Έχοντας υπόψη:

1. Τις διατάξεις του Ν. 1558/85 (ΦΕΚ 137/Α/26.7.85) «Κυβέρνηση και Κυβερνητικά Όργανα».

2. Την ΥΠΠΟ/ΓΝΟΣ/49610/28.11.90 (ΦΕΚ 743/Β/ 29.11.90) «Εξαίρεση από τον περιορισμό των τριών υπογραφών».

3. Τις διατάξεις του Κ.Ν. 5351/32 «Περί Αρχαιοτήτων».

4. Τις διατάξεις του Ν. 1127/81, (ΦΕΚ 32/Α/81) «Περί κυρώσεως της εις Λονδίνον, την 6η Μαΐου 1969 υπογραφείσης Ευρωπαϊκής Συμβάσεως δια την προστασίαν της αρχαιολογικής κληρονομιάς».

5. Την ομόφωνη γνωμοδότηση του Τοπικού Συμβουλίου Μνημείων Στερεάς Ελλάδας, όπως διατυπώθηκε στην αρ. 8/26.9.97 Πράξη του, αποφασίζουμε:

Κηρύσσουμε ως αρχαιολογικό χώρο, τη θέση «Ράχη» Προσκυνά, Νομού Φθιώτιδος, παρά την νέα Εθνική Οδό Αθηνών - Λαμίας, για την καλύτερη προστασία των εκεί αποκαλυφθέντων αρχαιοτήτων και συγκεκριμένα του σημαντικότατου και εκτεταμένου πρωτοελλαδικού οικισμού και του νεκροταφείου μεσοελλαδικών χρόνων.

Ο κηρυσσόμενος χώρος οριοθετείται, στον συνημμένο στην παρούσα Απόφαση χάρτη ΓΥΣ 1:5000, από τα σημεία Α - Β - Γ - Δ - Ε - Ζ - Η - Θ - Ι - Κ - Λ - Μ - Ν - Ξ - Ο - Π - Α, τα οποία αντιστοιχούν σε ζεύγη συντεταγμένων όπως αυτά αναγράφονται στον επισυναπτόμενο πίνακα.

Από την παρούσα Απόφαση δεν προκαλείται δαπάνη σε βάρος του Κρατικού Προϋπολογισμού.

Η παρούσα απόφαση να δημοσιευθεί στην Εφημερίδα της Κυβερνήσεως.

Αθήνα, 7 Νοεμβρίου 1997

Ο ΥΠΟΥΡΓΟΣ

ΕΥΑΓΓΕΛΟΣ ΒΕΝΙΖΕΛΟΣ

ΙΔ' ΕΦΟΡΕΙΑ ΠΡΟΙΣΤΟΡΙΚΩΝ
ΚΑΙ ΚΛΑΣΣΙΚΩΝ ΑΡΧΑΙΟΤΗΤΩΝ
Τ.Κ. 35100 - ΛΑΜΙΑ -

Π Ι Ν Α Κ Α Σ 1

Συντεταγμένες σημείων

α/α	Χ	Ψ
Α	+17.358.00	-15.432.00
Β	+17.324.00	-15.435.00
Γ	+17.273.00	-15.430.00
Δ	+17.242.00	-15.450.00
Ε	+17.094.00	-15.402.00
Ζ	+17.135.00	-15.311.00
Η	+17.160.00	-15.260.00
Θ	+17.193.00	-15.226.00
Ι	+17.212.00	-15.189.00
Κ	+17.318.00	-15.211.00
Λ	+17.347.00	-15.225.00
Μ	+17.367.00	-15.246.00
Ν	+17.380.00	-15.278.00
Ξ	+17.382.00	-15.310.00
Ο	+17.377.00	-15.348.00
Π	+17.380.00	-15.371.00
Α	+17.358.00	-15.432.00

ΠΙΝΑΚΙΔΑ 1:5.000
5389 - 8

Το παρόν σχέδιο συνοδεύει το με αριθμό ΥΠΠΟ/ΑΡΧ/Α1/Φ03/44498/3065 έγγραφο της Διεύθυνσης Προϊστορικών και Κλασσικών Αρχ/των του ΥΠ.ΠΟ. Τμήμα Αρχαιολογικών Χώρω

ΑΠΟ Κ.Φ.Χ. 1:100.000
ΑΤΑΛΑΝΤΗ - ΑΙΔΗΨΟΣ
$\Phi = 38^{o}\ 45'$
$\lambda = 0^{o}\ 45'$
Bessel - Hatt

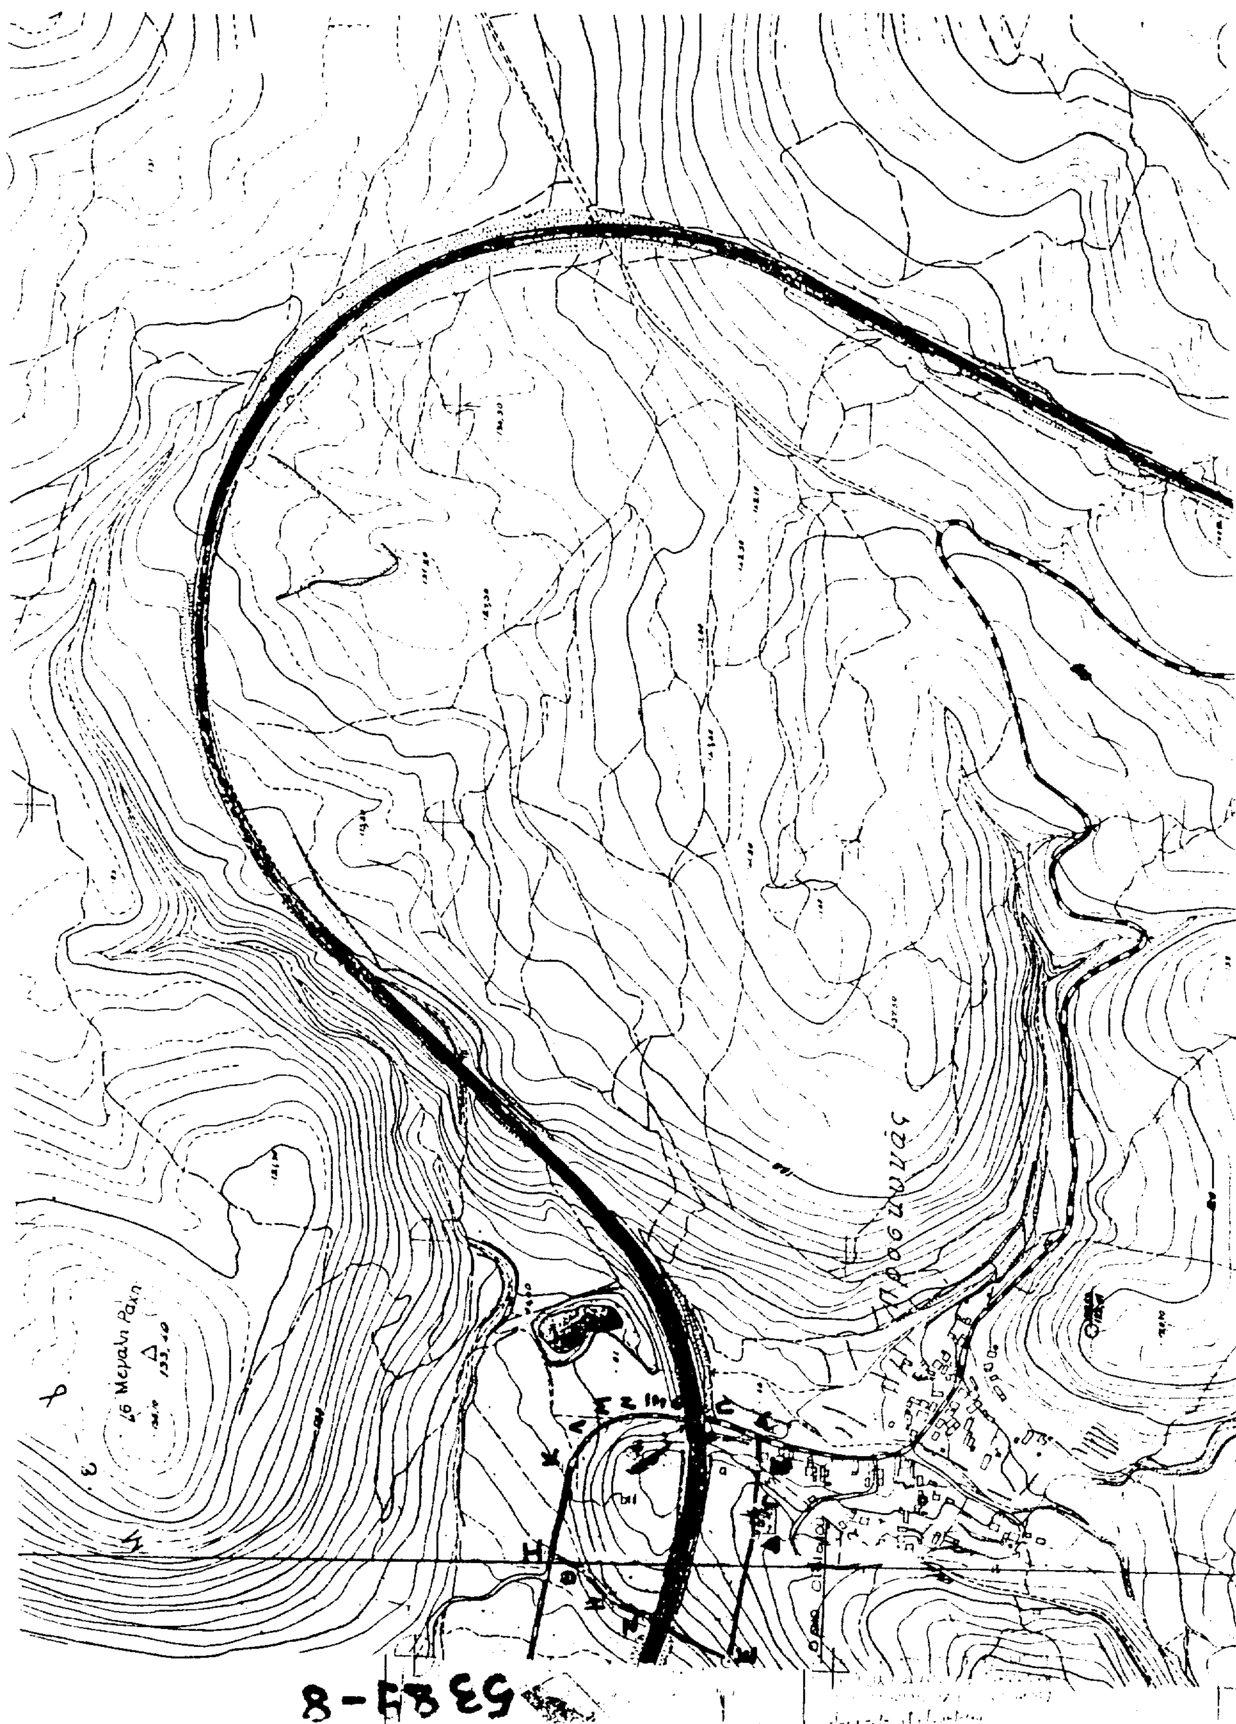
ΣΗΜΕΙΩΣΗ

Ο Προσκυνάς είναι οριοθετημένος οικισμός
(Τ.Π. 6859 ΦΕΚ 6/24/11.1.89)
Τα σημεία Α και Β ταυτίζονται με την οριοθέτηση του οικισμού (σημεία 3,4).

ΙΑ ΕΦΟΡΕΙΑ ΠΡΟΙΣΤΟΡΙΚΩΝ ΚΑΙ
ΚΛΑΣΣΙΚΩΝ ΑΡΧΑΙΟΤΗΤΩΝ
Το παρόν συνοδεύει το υπ' αριθ. 2059 έγγραφό μας.
Λαμία 8/8/1997
Η Προϊσταμένη της Εφορείας



ΦΑΝΟΥΡΙΑ ΔΑΚΟΡΩΝΙΑ
Αρχαιολόγος


Μεγάλη Ράχη
133,40

Αριθ. ΥΠΠΟ/ΔΙΛΑΠ/Γ/2562/58358 (2)

Χαρακτηρισμός ως ιστορικού διατηρητέου μνημείου του νερόμυλου στην Ελαταριά Θεσπρωτίας, ιδ. της Κοινότητας.

Ο ΥΠΟΥΡΓΟΣ ΠΟΛΙΤΙΣΜΟΥ

Έχοντας υπόψη:

1. Τις διατάξεις: α) του Ν. 1558/85 «περί Κυβέρνησης και Κυβερνητικών Οργάνων» που δημοσιεύθηκε στο ΦΕΚ 137/Α/26.7.85.

β) του άρθρου 52 του Ν. 5351/1932 «Περί Αρχαιοτήτων», όπως αντικαταστάθηκε με το άρθρο 14 και 17 του ΝΔ 216/1943 και τροποποιήθηκε με το άρθρο 32 παρ. 5 του Ν. 1337/1983 και ισχύει

γ) του Ν. 1469/50 «περί προστασίας ειδικής κατηγορίας οικοδομημάτων και έργων τέχνης μεταγενεστέρων του 1830».

δ) του Ν. 2039 «περί Κύρωσης της Σύμβασης για την προστασία της Αρχιτεκτονικής Κληρονομιάς της Ευρώπης (ΦΕΚ 61/Α/13.4.92).

ε) του Π.Δ. 941/77 «περί Οργανισμού του ΥΠΠΕ»

2. Την Διυπουργική απόφαση ΥΠΠΟ/ΓΝΟΣ/11536/10.3.92 «Παράλληλη άσκηση αρμοδιοτήτων από τον Υπουργό Πολιτισμού και τους Προϊσταμένους Υπηρεσιών του ιδίου Υπουργείου (ΦΕΚ 210/τβ/24.3.92).

3. Το Π.Δ. 161/26.4.84 (ΦΕΚ 54/Α/30.4.84) «περί ανακατανομής αρμοδιοτήτων των Υπουργείων ΥΠΠΕ-ΥΧΟΠ».

4. Την εισήγηση της 6ης Εφορείας Νεωτέρων Μνημείων και όλα τα στοιχεία του φακέλου.

5. Την κατά πλειοψηφία γνωμοδότηση του Κεντρικού Συμβουλίου Νεωτ. Μνημείων με αριθμό 19/12.6.97, αποφασίζουμε:

Χαρακτηρίζουμε ως ιστορικό διατηρητέο μνημείο, σύμφωνα με τις διατάξεις του Ν. 1469/50, το νερόμυλο στην Ελαταριά Θεσπρωτίας, ιδιοκτησίας της Κοινότητας, διότι αποτελεί χαρακτηριστικό δείγμα τοπικής λαϊκής αρχιτεκτονικής σημαντικό για τη μελέτη της ιστορίας της αρχιτεκτονικής και είναι συνδεδεμένο με την ζωή των κατοίκων της περιοχής.

Η παρούσα να δημοσιευθεί στην Εφημερίδα της Κυβερνήσεως.

Αθήνα, 11 Νοεμβρίου 1997

Ο ΥΠΟΥΡΓΟΣ

ΕΥΑΓΓΕΛΟΣ ΒΕΝΙΖΕΛΟΣ

Αριθ. ΥΠΠΟ/ΔΙΛΑΠ/Γ/4603/58416 (3)

Χαρακτηρισμός ως ιστορικού τόπου της περιοχής Κερατίδι στην Κοινότητα Δαμάστας Ν. Ηρακλείου.

Ο ΥΠΟΥΡΓΟΣ ΠΟΛΙΤΙΣΜΟΥ

Έχοντας υπόψη:

1. Τις διατάξεις: α) Του Ν. 1558/85 «Περί Κυβέρνησης και Κυβερνητικών Οργάνων που δημοσιεύθηκε στο ΦΕΚ 137/Α/26.7.85

β) του άρθρου 52 του Ν. 5351/32 «Περί Αρχαιοτήτων» όπως αντικαταστάθηκε με το άρθρο 14 και 17 του ΝΔ 216/1943 και τροποποιήθηκε με το άρθρο 32 παρ. 5 του Ν. 1337/1983 και ισχύει

γ) του Ν. 1469/50 «Περί προστασίας ειδικής κατηγορίας οικοδομημάτων και έργων τέχνης μεταγενεστέρων του 1830»

δ) του Ν. 2039 «Περί Κύρωσης της Σύμβασης για την προστασία της Αρχιτεκτονικής Κληρονομιάς της Ευρώπης (ΦΕΚ 61/Α/13.4.92)

ε) του ΠΔ 941/77 «Περί Οργανισού του ΥΠΠΕ»

2. Την Διυπουργική απόφαση ΥΠΠΟ/ΓΝΟΣ/11536/10.3.92 «Παράλληλη άσκηση αρμοδιοτήτων από τον Υπουργό Πολιτισμού και τους Προϊσταμένους Υπηρεσιών του ιδίου Υπουργείου (ΦΕΚ 210/τβ/24.3.92).

3. Την ΥΠΠΟ/ΓΝΟΣ/49095/30.10.91 (ΦΕΚ 987/Β/28.11.91 Υπουργική Απόφαση Μεταβίβαση αρμοδιοτήτων Υπουργού και δικαιώματος υπογραφής «Με εντολή Υπουργού» στους Γεν. Γραμματείς, Γεν. Δ/ντές και Προϊσταμένους των Δ/νσεων Τμημάτων και Γραφείων της Κεντρικής Υπηρεσίας του ΥΠ.ΠΟ.

4. Το Π.Δ. 161/26.4.84 (ΦΕΚ 54/Α/30.4.84) «Περί ανακατανομής αρμοδιοτήτων των Υπουργείων ΥΠΠΕ-ΥΧΟΠ».

5. Την εισήγηση της 7ης Εφορείας Νεωτέρων Μνημείων και τα λοιπά στοιχεία του φακέλου.

6. Την ομόφωνη γνωμοδότηση του Κεντρικού Συμβουλίου Νεωτ. Μνημείων με αριθμό 31/30.10.97, αποφασίζουμε:

Χαρακτηρίζουμε ως ιστορικό τόπο, που χρειάζεται ειδική κρατική προστασία σύμφωνα με τις διατάξεις του Ν. 1469/50, την περιοχή Κερατίδι στην Κοινότητα Δαμάστας Ν. Ηρακλείου, όπου βρίσκεται ο τόπος εκτέλεσης τριάντα κατοίκων της Κοινότητας από τα Γερμανικά στρατεύματα κατοχής στις 24.8.1944, επειδή ο χώρος έχει συνδεθεί άρρηκτα με μια σημαντική πράξη θυσίας και αντίστασης του Κρητικού λαού για την ελευθερία του τόπου του και αποτελεί σημείο αναφοράς στη σημερινή μνήμη των Κρητικών.

Τα όρια προστασίας του ιστορικού τόπου είναι ο τόπος ταφής των εκτελεσθέντων και η περιοχή διακόσια μέτρα περιμετρικά της περιτοιχίσεως του τόπου ταφής, εκτός από τη ΒΔ και δυτική πλευρά όπου το όριο προστασίας φθάνει μέχρι το όριο της λατομικής ζώνης – σύμφωνα με το συνημμένο τοπογραφικό διάγραμμα – έως την πλευρά ΛΖ.

Η παρούσα να δημοσιευθεί στην Εφημερίδα της Κυβερνήσεως.

Αθήνα, 20 Νοεμβρίου 1997

Με εντολή Υπουργού

Ο Προϊστάμενος του Τμήματος

ΔΑΝ. ΟΡΦΑΝΟΥΔΑΚΗΣ

ΛΑΤΟΜΙΚΗ ΠΕΡΙΟΧΗ
ΔΑΜΑΣΤΑΣ

ΑΦ 9517 5

ΥΠΟΜΝΗΜΑ

ΛΑΤΟΜΙΚΟΣ ΧΩΡΟΣ Α

ΛΑΤΟΜΙΚΟΣ ΧΩΡΟΣ Β

Α Β Γ Δ Ε Ζ Η Θ Λ Μ Ν

Αριθ. ΥΠΠΟ/ΔΙΛΑΠ/Γ/4599/58423 (4)

Χαρακτηρισμός ως ιστορικού τόπου του θερινού κινηματογράφου ΑΜΟΡΕ, στην οδό Πριγκηποννήσων 10, στην περιοχή Ευελπίδων στην Αθήνα.

Ο ΥΠΟΥΡΓΟΣ ΠΟΛΙΤΙΣΜΟΥ

Έχοντας υπόψη:

1. Τις διατάξεις: α) Του Ν. 1558/85 «Περί Κυβέρνησης και Κυβερνητικών Οργάνων που δημοσιεύθηκε στο ΦΕΚ 137/Α/26.7.85

β) του άρθρου 52 του Ν. 5351/32 «Περί Αρχαιοτήτων» όπως αντικαταστάθηκε με το άρθρο 14 και 17 του ΝΔ 216/1943 και τροποποιήθηκε με το άρθρο 32 παρ. 5 του Ν. 1337/1983 και ισχύει

γ) του Ν. 1469/50 «Περί προστασίας ειδικής κατηγορίας οικοδομημάτων και έργων τέχνης μεταγενεστέρων του 1830»

δ) του Ν. 2039 «Περί Κύρωσης της Σύμβασης για την προστασία της Αρχιτεκτονικής Κληρονομιάς της Ευρώπης (ΦΕΚ 61/Α/13.4.92)

ε) του ΠΔ 941/77 «Περί Οργανισού του ΥΠΠΕ»

2. Την Διυπουργική απόφαση ΥΠΠΟ/ΓΝΟΣ/11536/10.3.92 «Παράλληλη άσκηση αρμοδιοτήτων από τον Υπουργό Πολιτισμού και τους Προϊσταμένους Υπηρεσιών του ιδίου Υπουργείου (ΦΕΚ 210/τβ/24.3.92).

3. Την ΥΠΠΟ/ΓΝΟΣ/49095/30.10.91 (ΦΕΚ 987/Β/28.11.91 Υπουργική Απόφαση Μεταβίβαση αρμοδιοτήτων Υπουργού και δικαιώματος υπογραφής «Με εντολή Υπουργού» στους Γεν. Γραμματείς, Γεν. Δ/ντές και Προϊσταμένους των Δ/νσεων Τμημάτων και Γραφείων της Κεντρικής Υπηρεσίας του ΥΠ.ΠΟ.

4. Το Π.Δ. 161/26.4.84 (ΦΕΚ 54/Α/30.4.84) «Περί ανακατανομής αρμοδιοτήτων των Υπουργείων ΥΠΠΕ-ΥΧΟΠ».

5. Την εισήγηση του τμήματος Νεωτέρων Μνημείων της Δ/νσης Λαϊκού Πολιτισμού και τα λοιπά στοιχεία του φακέλου.

6. Την ομόφωνη γνωμοδότηση του Κεντρικού Συμβουλίου Νεωτ. Μνημείων με αριθμό 31/30.10.97, αποφασίζουμε:

Χαρακτηρίζουμε ως ιστορικό τόπο, που χρειάζεται ειδική κρατική προστασία σύμφωνα με τις διατάξεις του Ν. 1469/50, το θερινό κινηματογράφο ΑΜΟΡΕ, στην οδό Πριγκηποννήσων 10, στην περιοχή Ευελπίδων, στην Αθήνα λόγω της συνεισφοράς του στην κοινωνική ζωή της περιοχής και επειδή αποτελεί σημείο πολιτιστικής δραστηριότητας και ψυχαγωγίας όλων σχεδόν των κατοίκων του λεκανοπεδίου.

Η παρούσα να δημοσιευθεί στην Εφημερίδα της Κυβερνήσεως.

Αθήνα, 20 Νοεμβρίου 1997

Με εντολή Υπουργού
Ο Προϊστάμενος του Τμήματος
ΔΑΝ. ΟΡΦΑΝΟΥΔΑΚΗΣ

Αριθ. ΥΠΠΟ/ΔΙΛΑΠ/Γ/4367/58556 (5)

Χαρακτηρισμός ως ιστορικού διατηρητέου μνημείου, του κτιρίου ιδιοκτησίας Βασ. Τσοκάνη στην οδό Ματζαγριωτάκη 8 & Δοϊράνης στην Καλλιθέα.

Ο ΥΠΟΥΡΓΟΣ ΠΟΛΙΤΙΣΜΟΥ

Έχοντας υπόψη:

1. Τις διατάξεις: α) Του Ν. 1558/85 «Περί Κυβέρνησης και Κυβερνητικών Οργάνων που δημοσιεύθηκε στο ΦΕΚ 137/Α/26.7.85

β) του άρθρου 52 του Ν. 5351/32 «Περί Αρχαιοτήτων» όπως αντικαταστάθηκε με το άρθρο 14 και 17 του ΝΔ 216/1943 και τροποποιήθηκε με το άρθρο 32 παρ. 5 του Ν. 1337/1983 και ισχύει

γ) του Ν. 1469/50 «Περί προστασίας ειδικής κατηγορίας οικοδομημάτων και έργων τέχνης μεταγενεστέρων του 1830»

δ) του Ν. 2039 «Περί Κύρωσης της Σύμβασης για την προστασία της Αρχιτεκτονικής Κληρονομιάς της Ευρώπης (ΦΕΚ 61/Α/13.4.92)

ε) του ΠΔ 941/77 «Περί Οργανισμού του ΥΠΠΕ»

2. Την Διυπουργική απόφαση ΥΠΠΟ/ΓΝΟΣ/11536/10.3.92 «Παράλληλη άσκηση αρμοδιοτήτων από τον Υπουργό Πολιτισμού και τους Προϊσταμένους Υπηρεσιών του ιδίου Υπουργείου (ΦΕΚ 210/τβ/24.3.92).

3. Την ΥΠΠΟ/ΓΝΟΣ/49095/30.10.91 (ΦΕΚ 987/Β/28.11.91 Υπουργική Απόφαση Μεταβίβαση αρμοδιοτήτων Υπουργού και δικαιώματος υπογραφής «Με εντολή Υπουργού» στους Γεν. Γραμματείς, Γεν. Δ/ντές και Προϊσταμένους των Δ/νσεων Τμημάτων και Γραφείων της Κεντρικής Υπηρεσίας του ΥΠ.ΠΟ.

4. Το Π.Δ. 161/26.4.84 (ΦΕΚ 54/Α/30.4.84) «Περί ανακατανομής αρμοδιοτήτων των Υπουργείων ΥΠΠΕ-ΥΧΟΠ».

5. Την εισήγηση της 1ης Εφορείας Νεωτέρων Μνημείων και τα λοιπά στοιχεία του φακέλου.

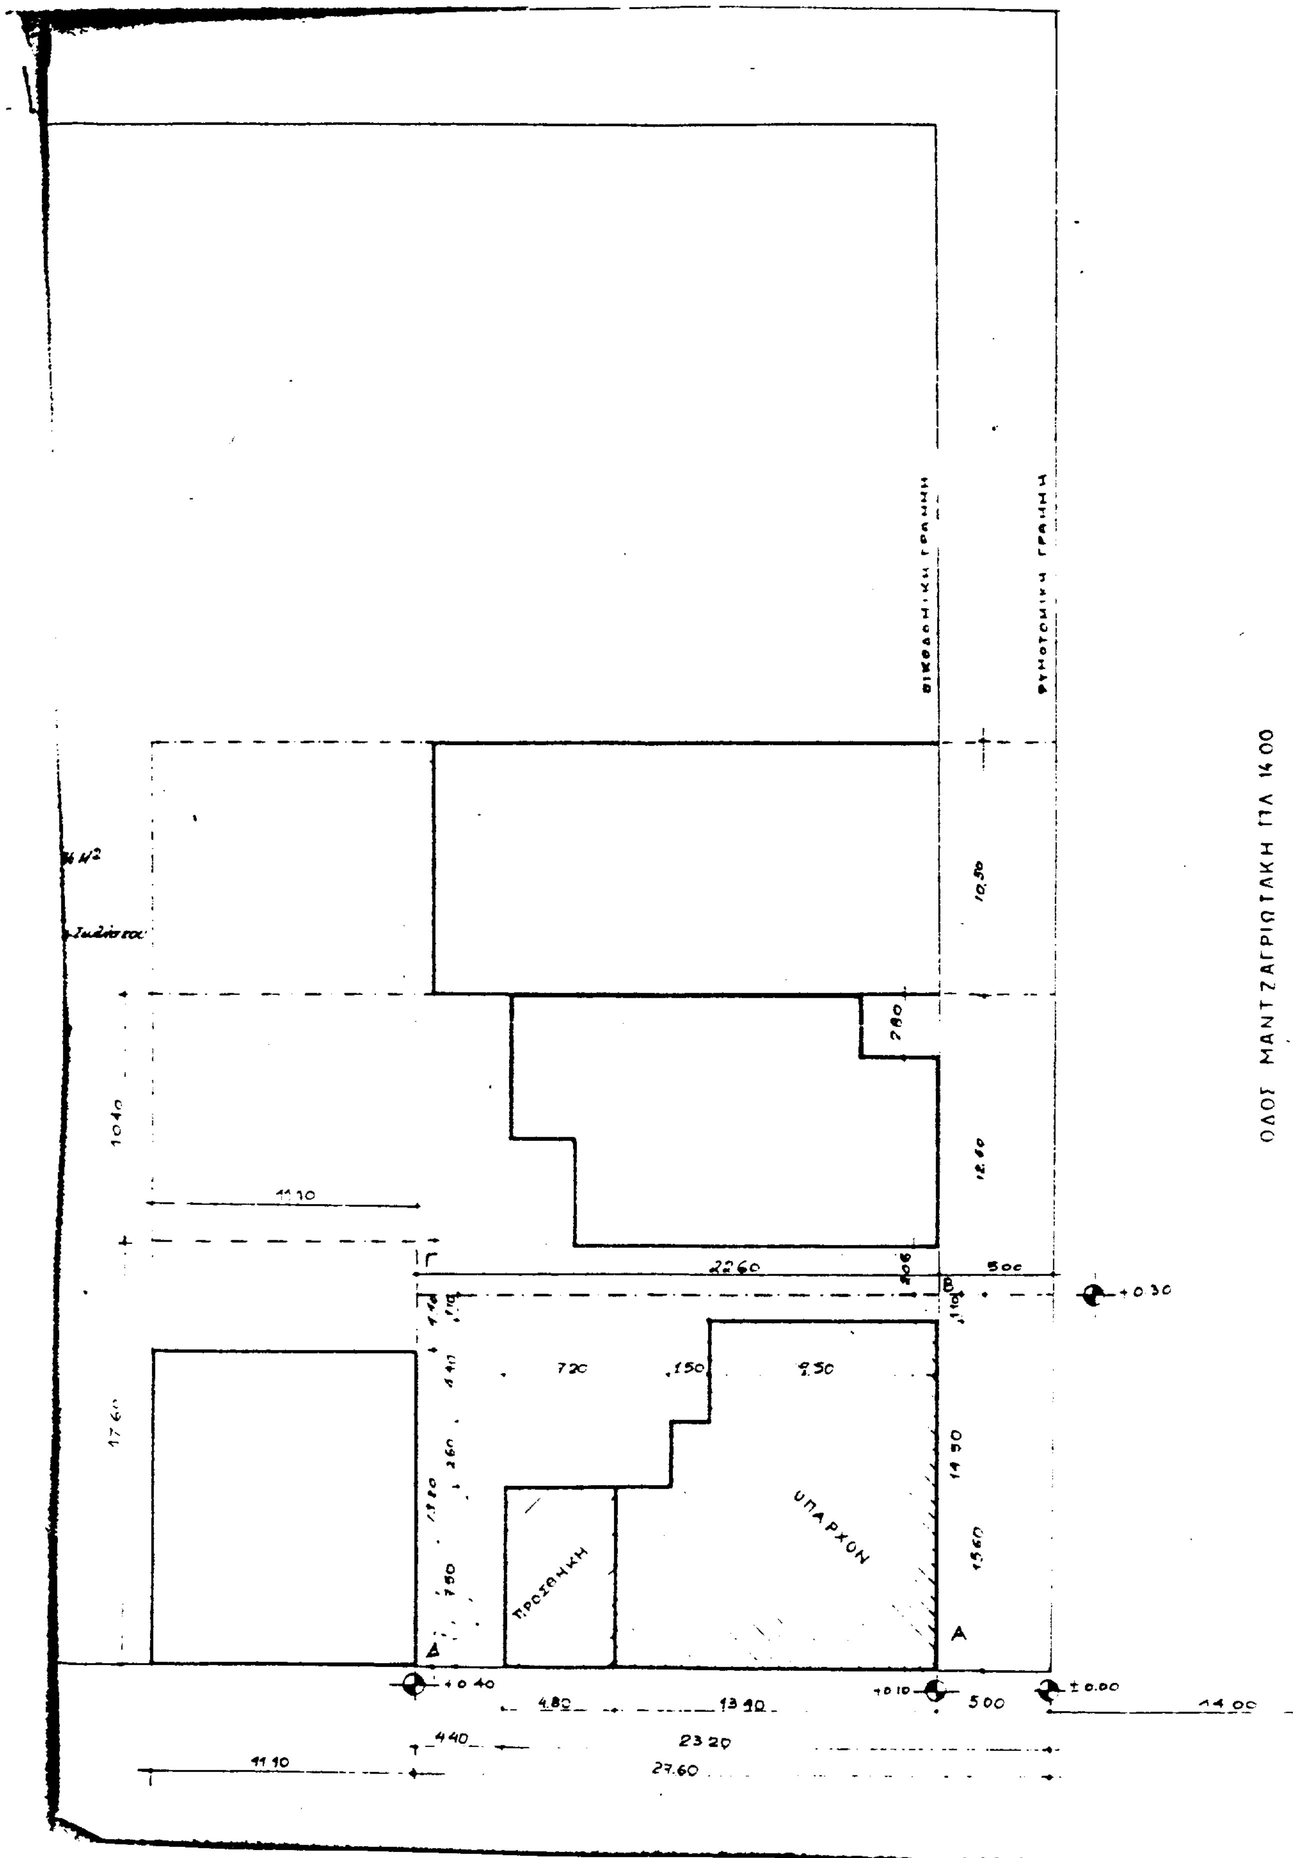
6. Την ομόφωνη γνωμοδότηση του Κεντρικού Συμβουλίου Νεωτ. Μνημείων με αριθμό 30/16.10.97, αποφασίζουμε:

Χαρακτηρίζουμε ως ιστορικό διατηρητέο μνημείο, το κτίριο ιδιοκτησίας Βασιλείου Τσοκάνη στις οδούς Μαντζαγριωτάκη 8 & Δοϊράνης στην Καλλιθέα (χωρίς τη νεώτερη προσθήκη στο πίσω μέρος του κτιρίου όπως απεικονίζεται στο συνημμένο τοπογραφικό διάγραμμα αριθμ. 1) με τον κήπο του, γιατί αποτελεί αξιόλογο δείγμα κατοικίας της δεκαετίας 1920-1930, που διασώζεται στην περιοχή της Καλλιθέας, με χαρακτηριστικά εκλεκτικιστικά διακοσμητικά στοιχεία στις όψεις, σημαντικό για τη μελέτη της ιστορίας της Αρχιτεκτονικής.

Η παρούσα να δημοσιευθεί στην Εφημερίδα της Κυβερνήσεως.

Αθήνα, 13 Νοεμβρίου 1997

Με εντολή Υπουργού
Ο Προϊστάμενος
ΔΑΝ. ΟΡΦΑΝΟΥΔΑΚΗΣ


ΟΔΟΣ ΜΑΝΤΖΑΓΡΙΩΤΑΚΗ ΠΛ 14.00
ΥΠΑΡΧΟΝ
ΠΡΟΣΘΗΚΗ
Α
Β
Γ
Δ
22.60
5.00
23.20
27.60
13.90
4.80
4.40
11.10
10.50
12.40
2.80
7.20
9.50
14.50
+0.30
+0.40
±0.00
14.00

Αριθ. 35305/3101 (6)

Καθορισμός αριθμού προσώπων για ανάθεση με σύμβαση έργου σε ένα Συντονιστή Πληροφορικής από το Ταχυδρομικό Ταμιευτήριο».

ΟΙ ΥΠΟΥΡΓΟΙ
ΕΣΩΤΕΡΙΚΩΝ, ΔΗΜ. ΔΙΟΙΚΗΣΗΣ & ΜΕΤΑΦΟΡΩΝ
& ΑΠΟΚΕΝΤΡΩΣΗΣ & ΕΠΙΚΟΙΝΩΝΙΩΝ

Έχοντας υπόψη:

1. Τις διατάξεις του άρθρου 15 του Ν. 1735/87 «προσλήψεις στο δημόσιο τομέα, κοινωνικός έλεγχος στη δημόσια διοίκηση, πολιτικά δικαιώματα και άλλες διατάξεις».

2. Την με αριθμ. 166/2.7.1997 Απόφαση της Επιτροπής του άρθρου 2 παρ. 2 της αριθμ. 236/1994 (άρθρο 1, παρ. 51 Ν. 2412/96) με την οποία εγκρίθηκε η ανάθεση έργου από το Ταχυδρομικό Ταμιευτήριο σε ένα (1) Συντονιστή Πληροφορικής για δύο (2) έτη.

3. Τις ανάγκες του Ταχυδρομικού Ταμιευτηρίου σε εξειδικευμένο προσωπικό σε θέματα Πληροφορικής.

4. Την Απόφαση αρ. ΔΙΔΚ/Φ.1/20199/5.9.97 του Πρωθυπουργού και Υπουργού ΕΣ.Δ.Δ.Α. «Ανάθεση αρμοδιοτήτων ΥΠ.ΕΣ.Δ.Δ.Α. στους Υφυπουργούς ΕΣ.Δ.Δ.Α.», αποφασίζουμε:

Α. Καθορίζουμε σε ένα (1) τον αριθμό των προσώπων τα οποία μπορούν να απασχοληθούν στο Ταχυδρομικό Ταμιευτήριο με σύμβαση μίσθωσης έργου Συντονιστή Πληροφορικής, σύμφωνα με τις διατάξεις των άρθρων 681 κ.ε. του Αστικού Κώδικα.

Β. Το έργο του Συντονιστή προσδιορίζεται ως ακολούθως:

1) Στον συντονισμό των ενεργειών της Ομάδας Υποστήριξης Συστημάτων για την παραλαβή από την εταιρεία INFORMER της εφαρμογής των συστημάτων των 18 Καταστημάτων του Ταχυδρομικού Ταμιευτηρίου και την υποστήριξη στη χρήση της εφαρμογής για την εξασφάλιση της απρόσκοπτης λειτουργίας των Καταστημάτων.

2) Στη συνεχή αξιολόγηση της λειτουργίας των συστημάτων από πλευράς αξιοπιστίας, απόκρισης, πληρότητας και ασφάλειας.

3) Στην τεκμηρίωση της εφαρμογής σε επίπεδο λειτουργίας, κώδικα και σχεδιασμού βάσης.

4) Στη βελτίωση του σχεδιασμού και στον εμπλουτισμό της εγκατάστασης hardware-software π.χ. προσθήκη routers στο δίκτυο.

5) Στον καθορισμό των ορίων αξιοπιστίας και ασφάλειας στη λειτουργία της εφαρμογής και στην περιγραφή τους στη διοίκηση του Ταχ. Ταμιευτηρίου.

6) Στην οργάνωση και επίβλεψη μελλοντικών εγκαταστάσεων του συστήματος σε νέα Καταστήματα.

7) Στην κατάρτιση προγραμμάτων για τη συνεχή βελτίωση και ποιοτική αναβάθμιση των υπηρεσιών του Ταχ. Ταμιευτηρίου.

8) Στην ανάπτυξη σύγχρονων λύσεων και προσεγγίσεων για την εξελικτική μηχανογράφηση των δραστηριοτήτων, λειτουργιών και υπηρεσιών του Ταχ. Ταμιευτηρίου.

9) Στη μελέτη, αξιολόγηση ή σχεδιασμό νέων τεχνολογιών που θα προσφέρουν λύσεις αξιόπιστες και οικονομικά συμφέρουσες.

10) Στη σύνταξη τεχνικο-οικονομικών μελετών για την απόκτηση, εγκατάσταση, διαχείριση, συντήρηση και υποστήριξη νέων συστημάτων ή εφαρμογών που επιβάλλει η ανάπτυξη των συστημάτων πληροφορικής.

11) Στη συνδρομή των επιτροπών που θα συσταθούν για τη σύνταξη διακηρύξεων διαγωνισμών έργων στο Ταχυδρομικό Ταμιευτήριο που θα αφορούν στην πληροφορική.

12) Στην παροχή συμβουλών στις επιτροπές αξιολόγησης προσφορών που θα συσταθούν για την επιλογή της πλέον κατάλληλης.

13) Στην παρακολούθηση της προόδου μελλοντικών έργων και στην αξιολόγηση των τμημάτων τους καθώς αυτά ολοκληρώνονται.

14) Στη συμβολή για την αφομοίωση της απαραίτητης τεχνογνωσίας στο ανθρώπινο δυναμικό ώστε να εξασφαλίζεται η παραγωγική λειτουργία των νέων συστημάτων και εφαρμογών.

15) Στη σύνταξη μεθόδων αξιοπιστίας και πληρότητας των συστημάτων και εφαρμογών για το αν επιτυγχάνουν το επιθυμητό αποτέλεσμα.

Το έργο αυτό λόγω της φύσεώς του δεν ανάγεται στον κύκλο καθηκόντων των υπαλλήλων του Ταχυδρομικού Ταμιευτηρίου.

Τα προσόντα που απαιτούνται είναι:

α) Τουλάχιστον πτυχίο Μάστερ στην Πληροφορική.

β) Ερευνητικές εργασίες ή δημοσιεύματα σε συναφείς χώρους της επιστήμης των Η/Υ και της χρήσης τους στην επίλυση επιχειρησιακών προβλημάτων.

γ) Τουλάχιστον πενταετής επαγγελματική εμπειρία στην εγκατάσταση Software/Hardware δικτύων Η/Υ πολλαπλών εφαρμογών.

Το χρονικό διάστημα που απαιτείται για το έργο της κάλυψης των αναγκών συντονισμού της ομάδας υποστήριξης παραλαβής συστημάτων Η/Υ, της συνεχούς αξιολόγησης της λειτουργίας τους και της τεκμηρίωσης της εφαρμογής σε επίπεδο λειτουργίας ορίζεται σε δύο (2) έτη.

Το συνολικό ποσό αμοιβής θα ανέλθει στο ποσό των δέκα εκατομμυρίων (10.000.000) δραχμών δηλαδή πέντε εκατομμύρια (5.000.000) δραχμές ετησίως και θα καλυφθεί από τον Προϋπολογισμό του Ταχυδρομικού Ταμιευτηρίου (ΚΑΕ 419).

Τόπος εκτέλεσης του έργου ορίζεται η Κεντρική Υπηρεσία και οι Περιφερειακές Υπηρεσίες του Ταχυδρομικού Ταμιευτηρίου.

Η Απόφαση αυτή να δημοσιευθεί στην Εφημερίδα της Κυβερνήσεως.

Αθήνα, 25 Νοεμβρίου 1997

ΟΙ ΥΠΟΥΡΓΟΙ

ΥΦΥΠΟΥΡΓΟΣ ΕΣΩΤΕΡΙΚΩΝ, ΔΗΜ. ΔΙΟΙΚΗΣΗΣ & ΑΠΟΚΕΝΤΡΩΣΗΣ	ΜΕΤΑΦΟΡΩΝ ΚΑΙ ΕΠΙΚΟΙΝΩΝΙΩΝ
ΣΤ. ΜΠΕΝΟΣ	**Τ. ΜΑΝΤΕΛΗΣ**

ΑΠΟ ΤΟ ΕΘΝΙΚΟ ΤΥΠΟΓΡΑΦΕΙΟ